





Γεώργιος Καραδέδος,  
Ομότιμος καθηγητής Α.Π.Θ.

# Μάρμαρο και πολιτιστική κληρονομιά Προοπτικές

Μάϊος 2015

# ΧΑΡΤΗΣ ΑΡΧΑΙΩΝ ΛΑΤΟΜΕΙΩΝ ΜΑΡΜΑΡΟΥ ΣΤΗ ΜΑΚΕΔΟΝΙΑ ΚΑΙ ΘΡΑΚΗ

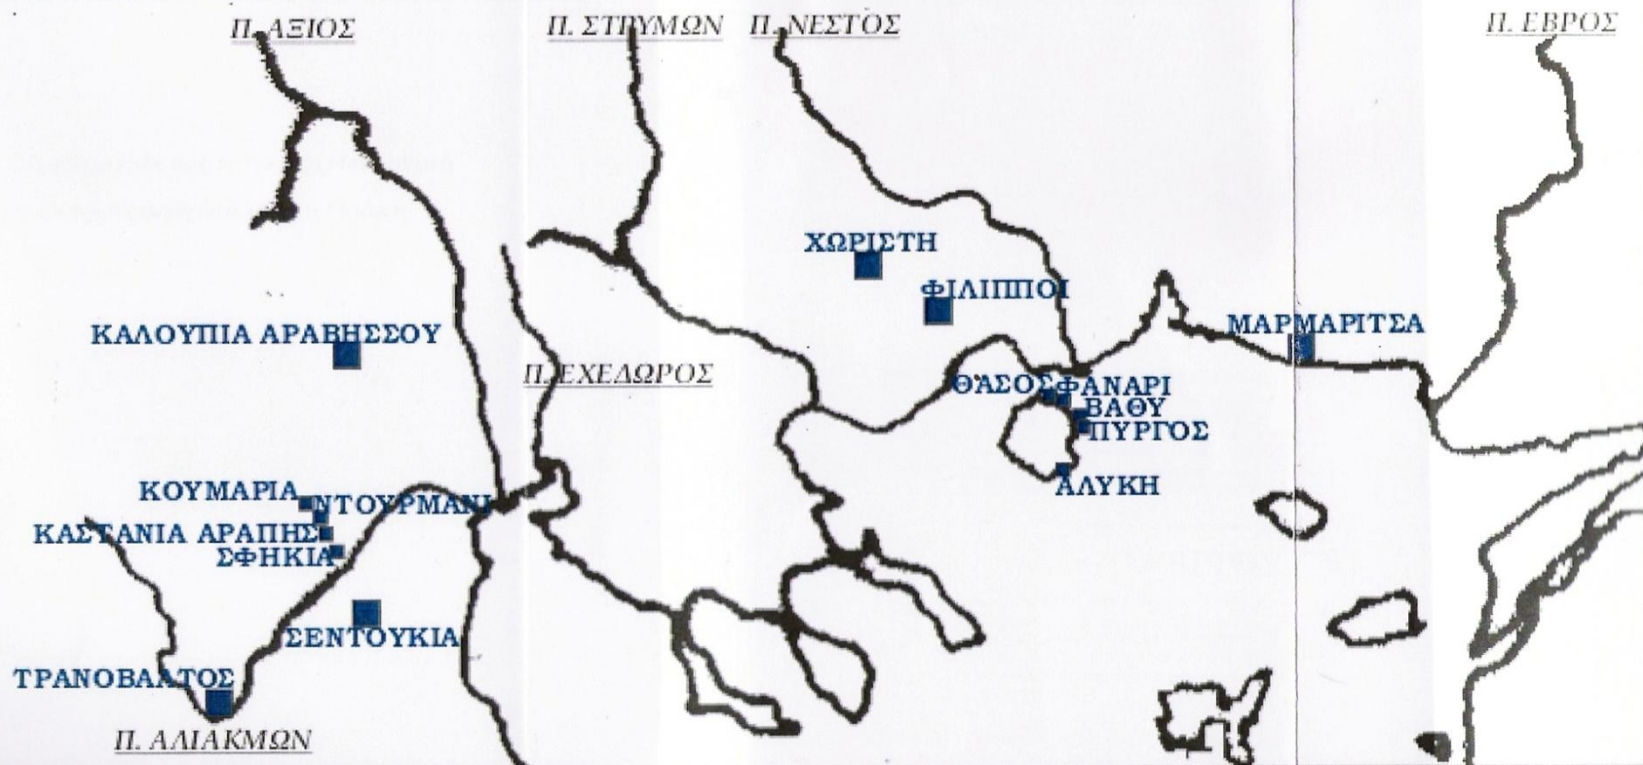

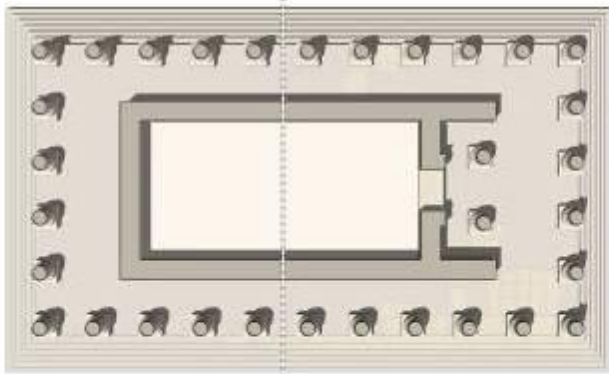



ΜΕΓΑΛΟ ΚΙΟΝΟΚΡΑΝΟ




ΜΙΚΡΟ ΚΙΟΝΟΚΡΑΝΟ







α

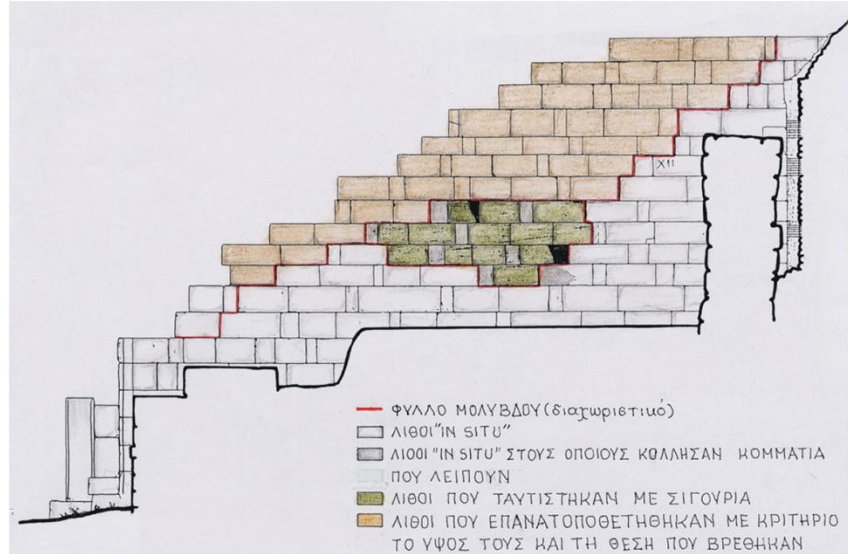

γ

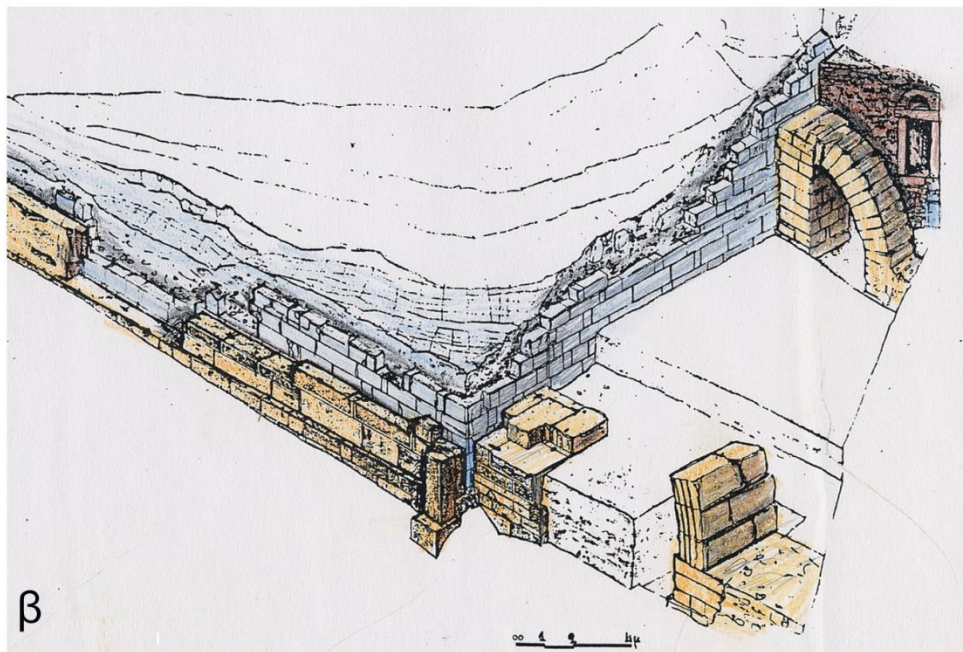


β

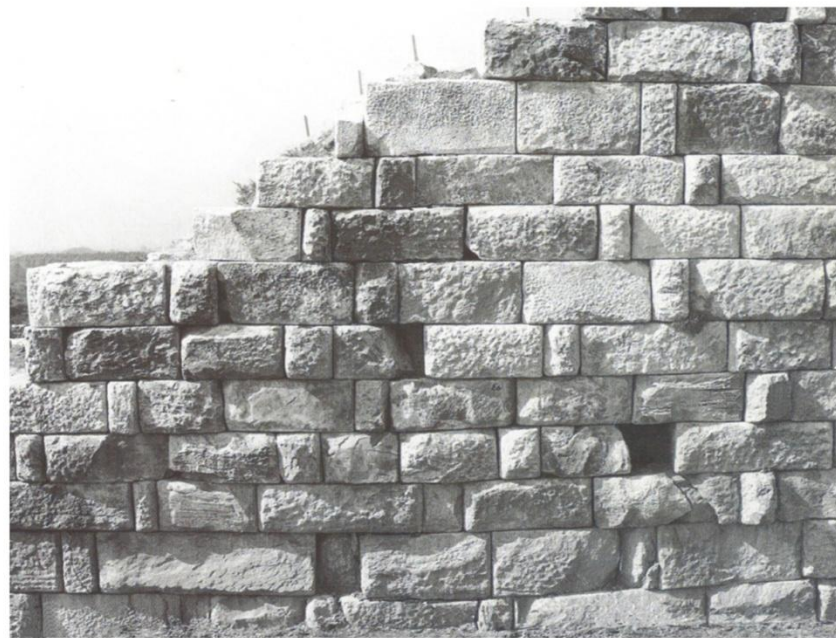


δ






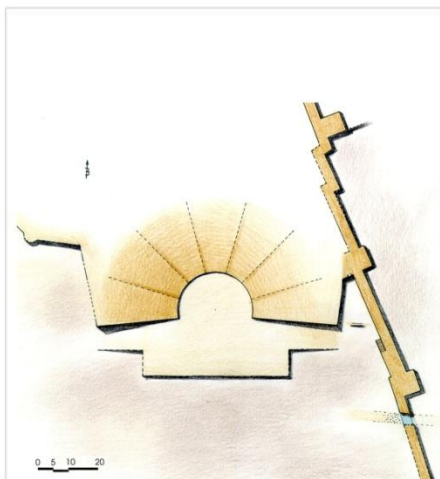


0 5 10 20

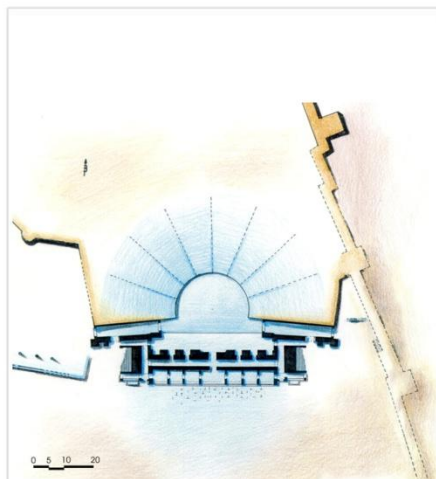


0 5 10 20

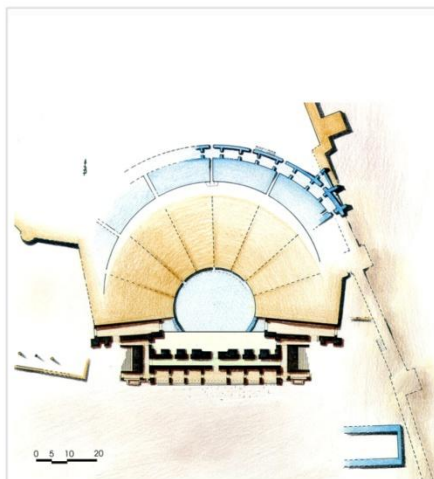




0 5 10 20

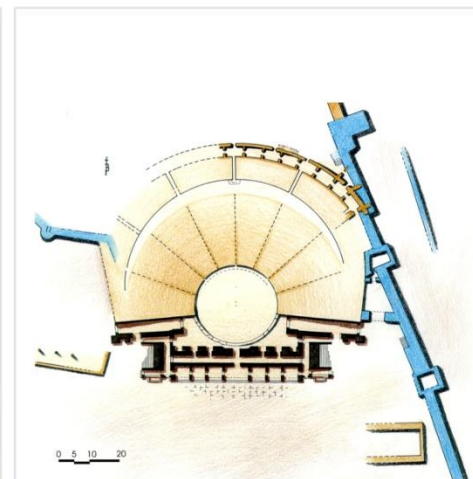

0 5 10 20

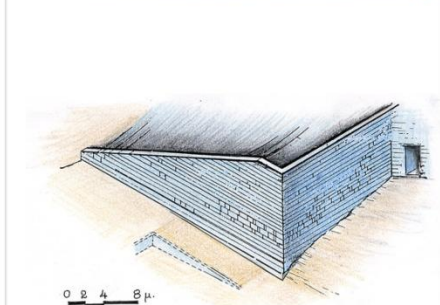

0 2 4 8 μ.

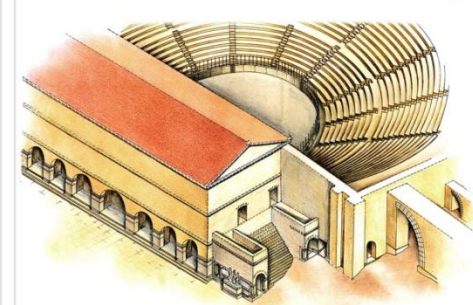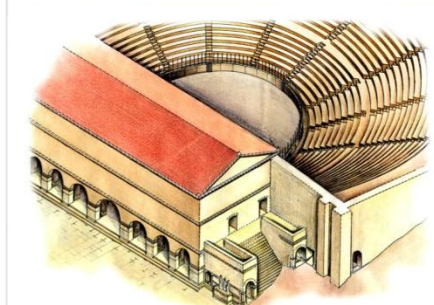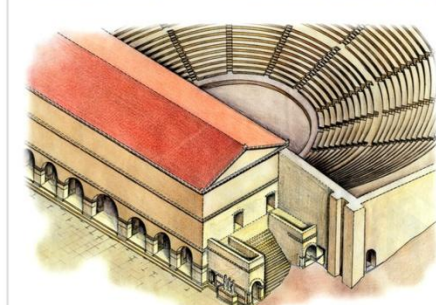

ΥΣΤΕΡΟΚΛΑΣΙΚΗ - ΕΛΛΗΝΙΣΤΙΚΗ ΦΑΣΗ

ΡΩΜΑΪΚΗ ΦΑΣΗ I

ΡΩΜΑΪΚΗ ΦΑΣΗ II

ΡΩΜΑΪΚΗ ΦΑΣΗ III

/// ΥΠΟΥΡΓΕΙΟ ΠΟΛΙΤΙΣΜΟΥ & ΘΡΗΣΚΕΥΜΑΤΩΝ - ΙΝ' ΕΦΟΡΕΙΑ ΠΡΟΪΣΤΟΡΙΚΩΝ & ΚΛΑΣΙΚΩΝ ΑΡΧΑΙΟΤΗΤΩΝ /  
 /// ΠΕΡΙΦΕΡΕΙΑ ΑΝΑΤΟΛΙΚΗΣ ΜΑΚΕΔΟΝΙΑΣ & ΘΡΑΚΗΣ ΠΕΡΙΦΕΡΕΙΑΚΗ ΕΝΟΤΗΤΑ ΚΑΒΑΛΑΣ ///

/// ΑΝΑΔΕΙΞΗ ΤΟΥ ΑΡΧΑΙΟΥ ΘΕΑΤΡΟΥ ΤΩΝ ΦΙΛΙΠΠΩΝ ///

ΑΝΑΔΟΧΟ: **ΙΩΑΝΝΗΣ ΒΑΣΙΛΕΙΑΔΗΣ** / ΑΡΧΙΤΕΚΤΟΝ ΑΝΑΣΤΑΣΗΣ //  
**ΓΕΩΡΓΙΟΣ ΣΑΠΙΡΙΔΗΣ** / ΠΟΛΙΤΙΚΟΣ ΜΗΧΑΝΙΚΟΣ ΑΝΑΣΤΑΣΗΣ //

ΕΠΙΣΤΗΜΟΝΙΚΟΙ ΣΥΜΒΟΥΛΟΙ: **ΓΕΩΡΓΙΟΣ ΚΑΡΑΔΕΔΟΣ** / ΑΡΧΙΤΕΚΤΟΝ - ΑΡΧΑΙΟΛΟΓΟΣ, ΚΑΘΗΓΗΤΗΣ ΑΠΘ //  
**ΧΑΪΔΩ ΚΟΥΚΟΥΛΗ - ΧΡΥΣΑΝΘΑΚΗ** / ΑΡΧΑΙΟΛΟΓΟΣ, ΕΠΙΤΙΜΗ ΠΡΟΪΣΤΑΜΕΝΗ ΙΝ' ΕΠΚΑ //

ΑΠΟΚΑΤΑΣΤΑΣΗ ΤΟΥ ΚΟΙΛΟΥ ΤΟΥ ΑΡΧΑΙΟΥ ΘΕΑΤΡΟΥ ΦΙΛΙΠΠΩΝ

## ΟΙΚΟΔΟΜΙΚΕΣ ΦΑΣΕΙΣ - ΑΝΑΠΑΡΑΣΤΑΣΕΙΣ








Πάρος, Παροικιά, Καταπολιανή



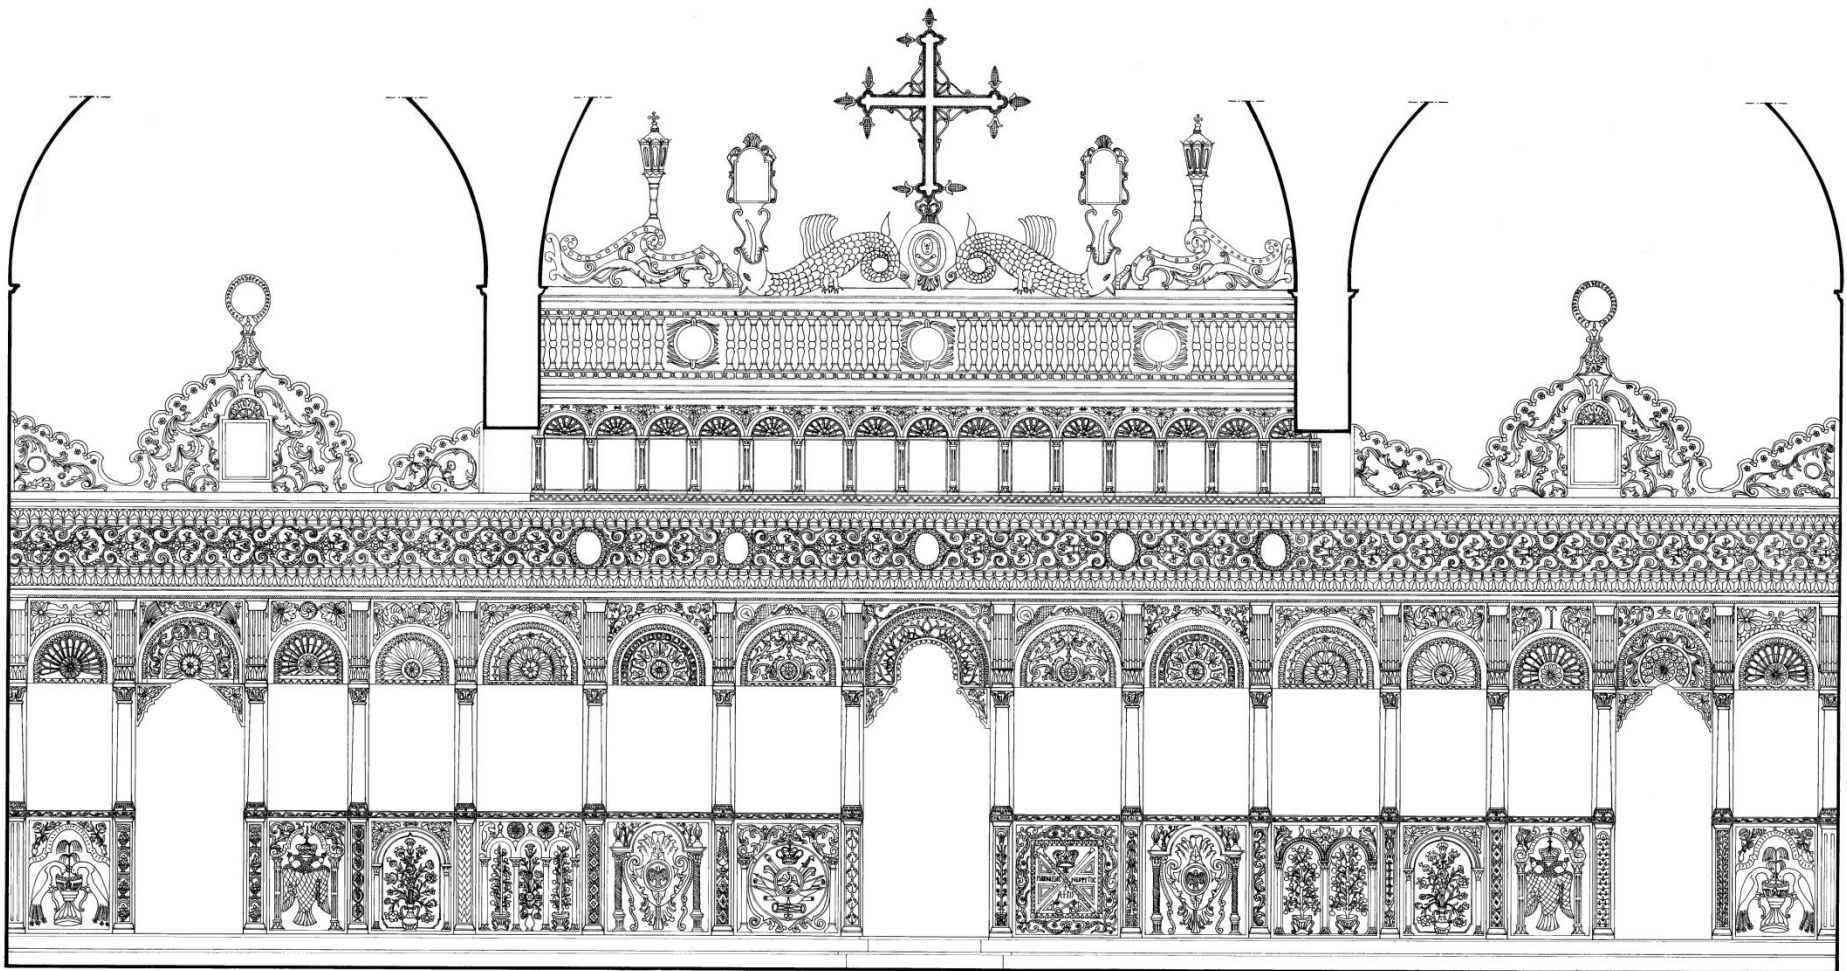

Νάξος, Χώρα, Ζωοδόχος Πηγή



0ΨΗ  
000 150 100 150m



Λέσβος, Μυτιλήνη, Άγιος Γεώργιος




Λέσβος, Αγιάσος, Κοίμηση

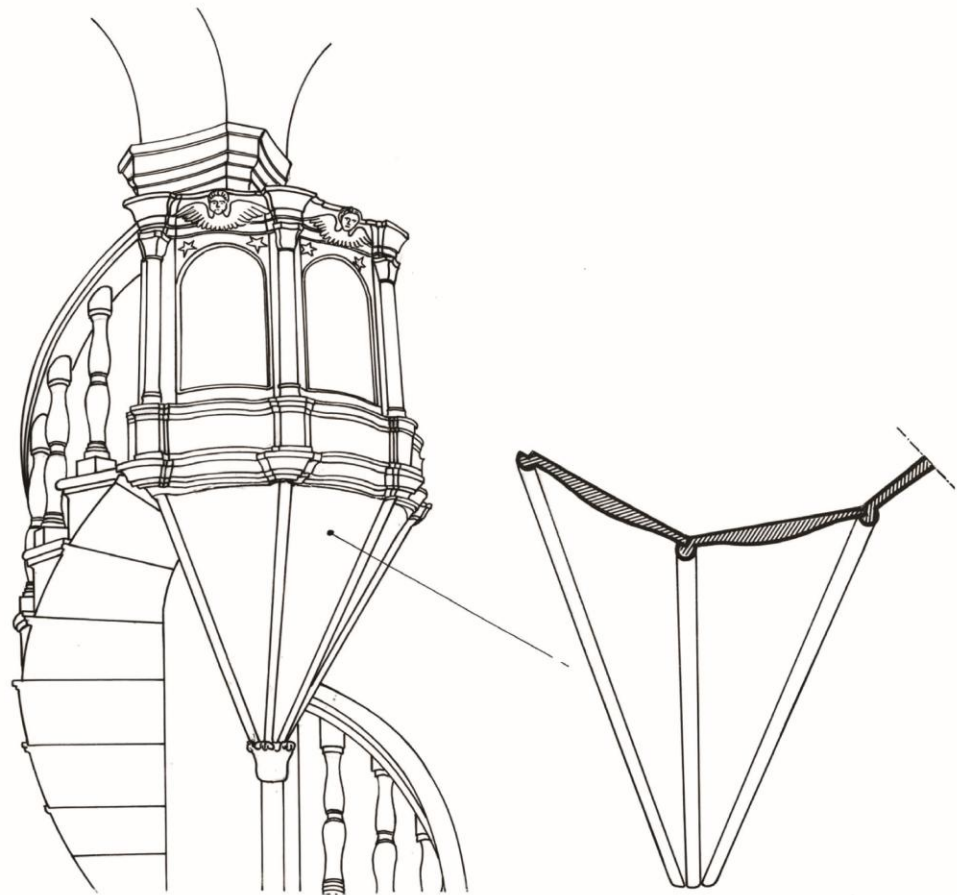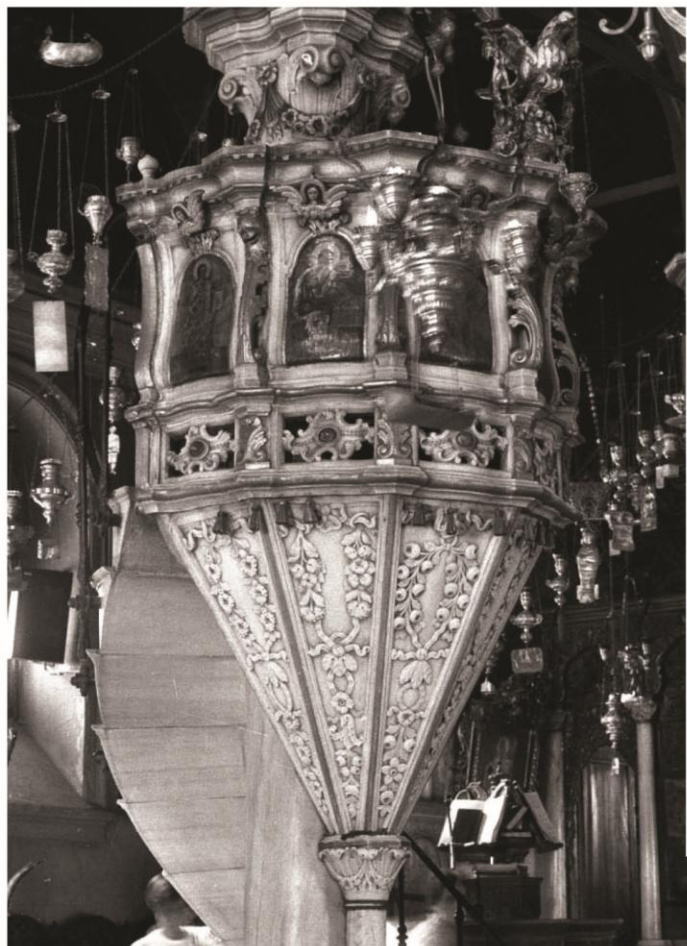




Σύρος, Ερμούπολη, Άγ. Νικόλαος



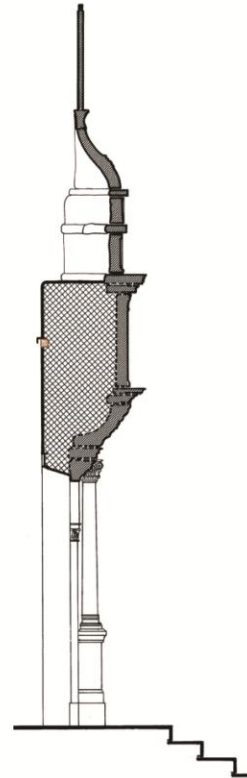


TOMH A-A

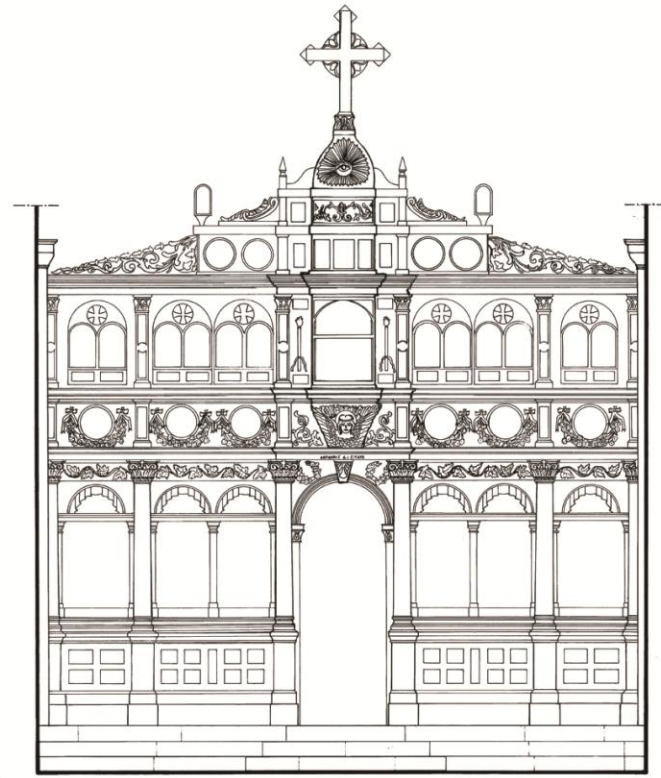

OΨH

0.00 0.50 1.00 1.50m

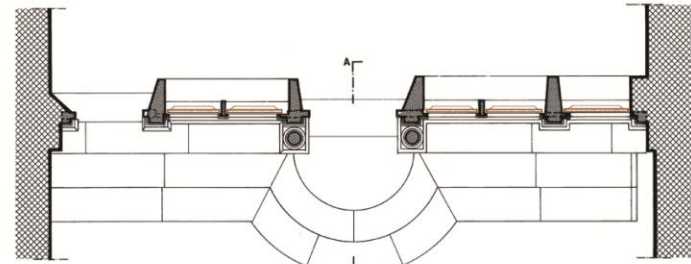


KATOΨH

A-A




Χίος, Λατόμι, Λατομίτσα

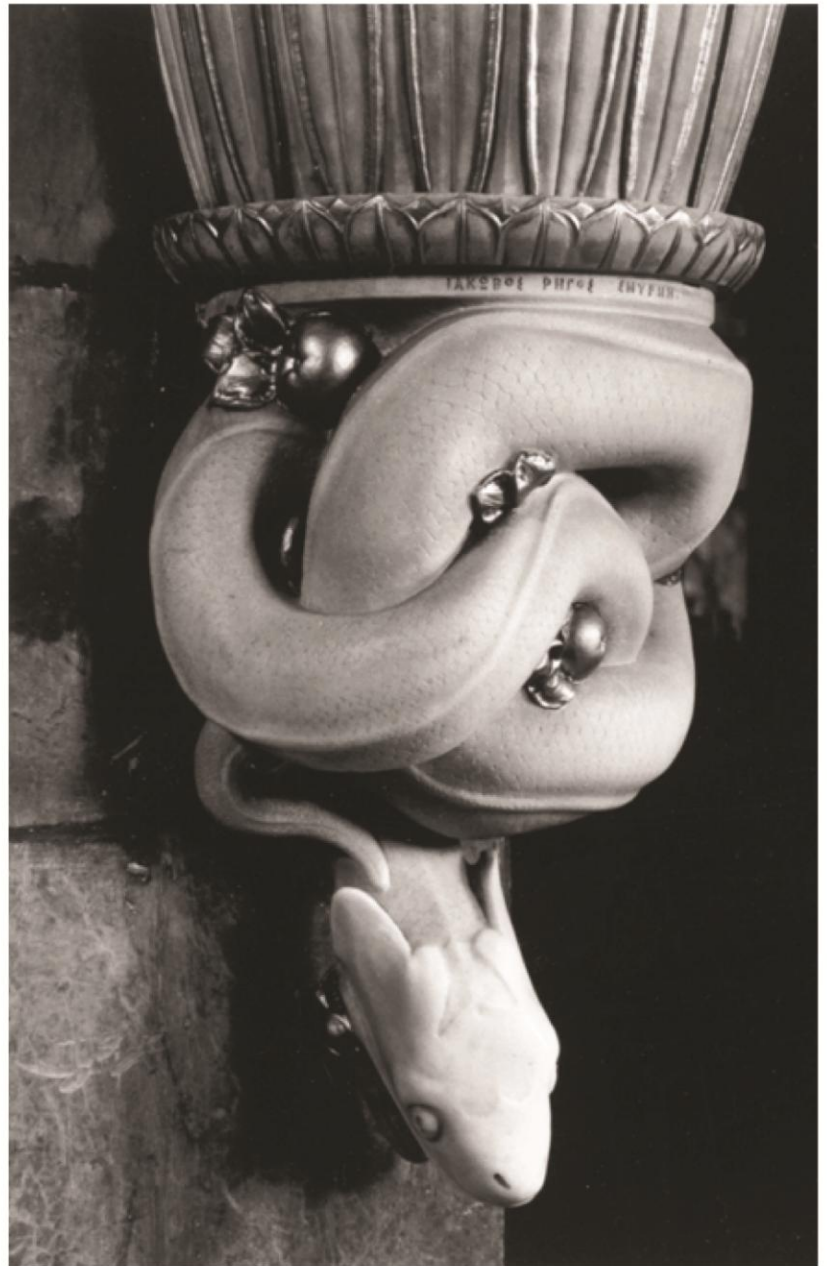

Bellu, 1876





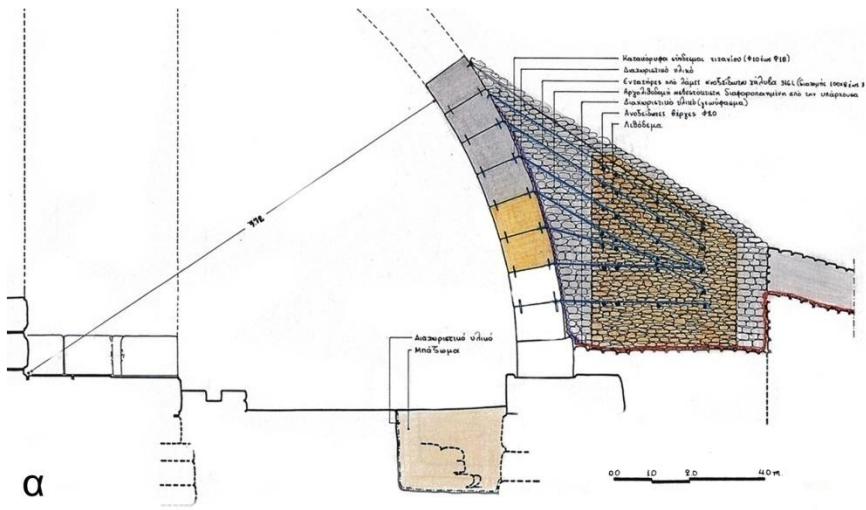


α



β



γ

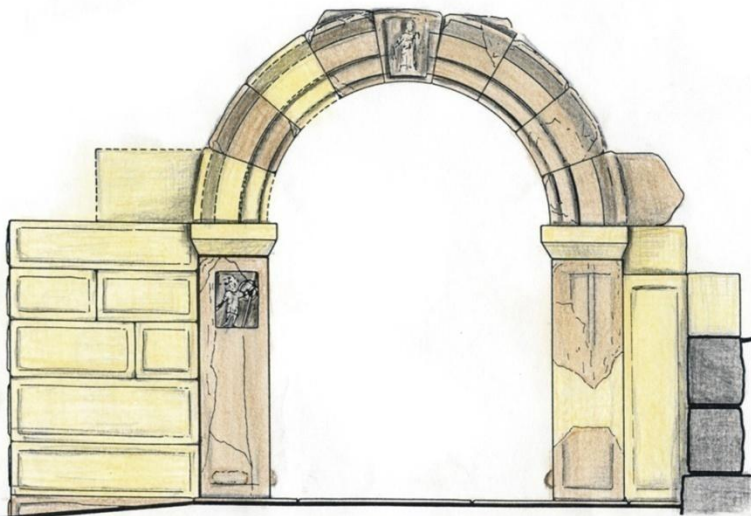


α



γ



δ

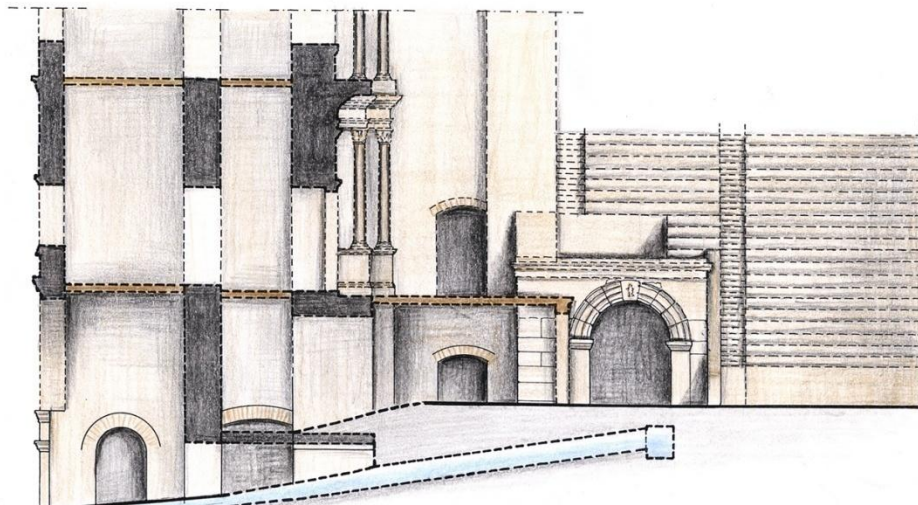

β

0 5 10 20 30μ.




ε







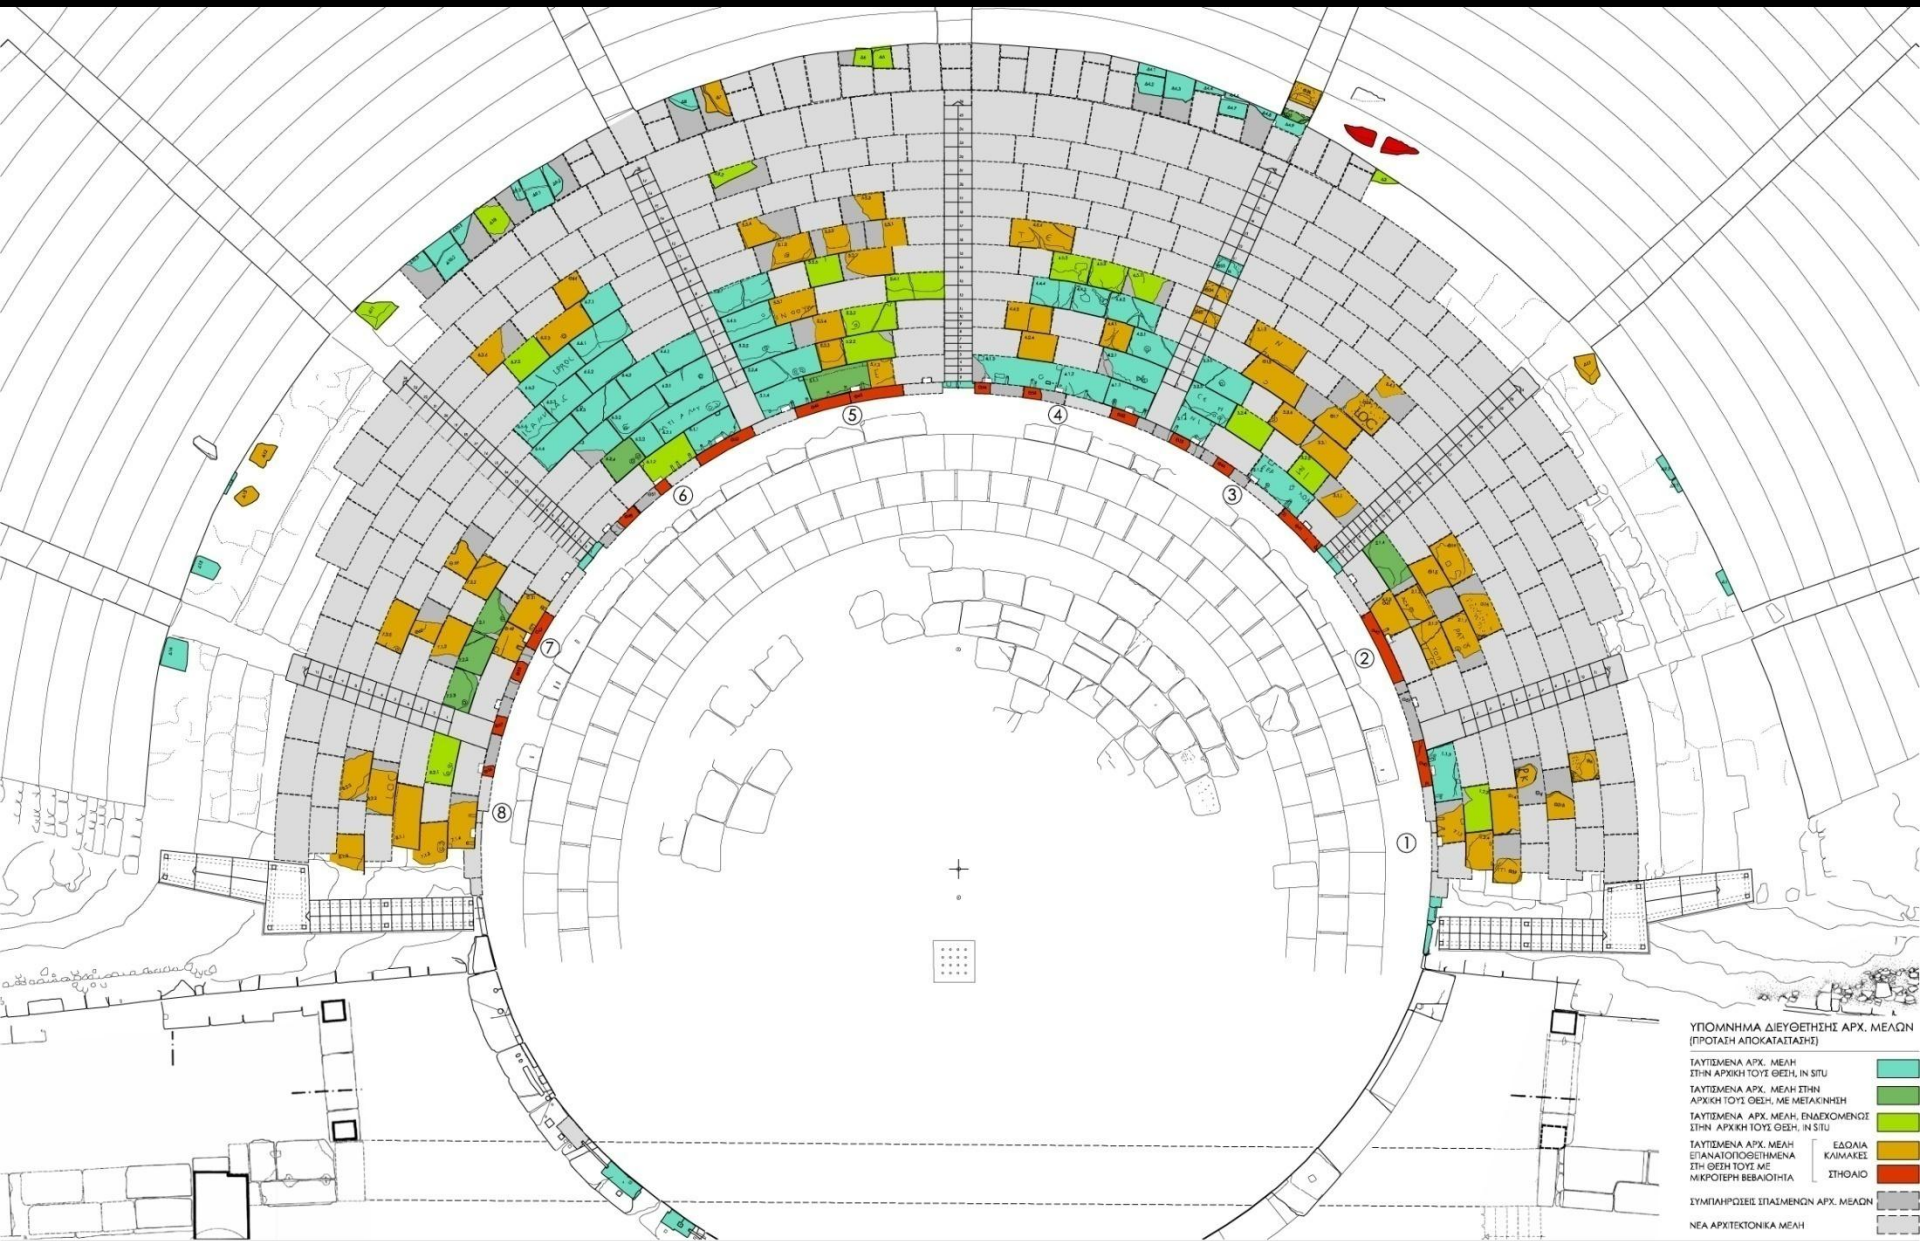

ΥΠΟΜΗΝΗΜΑ ΔΙΕΥΘΕΤΗΣ ΑΡΧ. ΜΕΛΩΝ  
(ΠΡΟΤΑΣΗ ΑΠΟΚΑΤΑΣΤΑΣΗΣ)

- ΤΑΥΤΩΜΕΝΑ ΑΡΧ. ΜΕΛΗ ΣΤΗΝ ΑΡΧΙΚΗ ΤΟΥΣ ΘΕΣΗ, IN SITU
- ΤΑΥΤΩΜΕΝΑ ΑΡΧ. ΜΕΛΗ ΣΤΗΝ ΑΡΧΙΚΗ ΤΟΥΣ ΘΕΣΗ, ΜΕ ΜΕΤΑΚΙΝΗΣΗ
- ΤΑΥΤΩΜΕΝΑ ΑΡΧ. ΜΕΛΗ, ΕΝΔΕΧΟΜΕΝΟΣ ΣΤΗΝ ΑΡΧΙΚΗ ΤΟΥΣ ΘΕΣΗ, IN SITU
- ΤΑΥΤΩΜΕΝΑ ΑΡΧ. ΜΕΛΗ ΣΤΑΝΑΛΟΓΩΘΕΤΗΜΕΝΑ ΣΤΗ ΘΕΣΗ ΤΟΥΣ ΜΕ ΜΙΚΡΟΤΕΡΗ ΒΕΒΑΙΟΤΗΤΑ
- ΕΒΔΑΙΑ ΚΑΜΑΚΕΣ ΣΤΗΘΑΙΟ
- ΣΥΜΠΛΗΡΩΣΕΙΣ ΣΤΑΤΩΜΕΝΩΝ ΑΡΧ. ΜΕΛΩΝ
- ΝΕΑ ΑΡΧΙΤΕΚΤΟΝΙΚΑ ΜΕΛΗ

/// ΥΠΟΥΡΓΕΙΟ ΠΟΛΙΤΙΣΜΟΥ & ΑΘΛΗΤΙΣΜΟΥ - ΙΗ' ΕΦΟΡΕΙΑ ΠΡΟΪΣΤΟΡΙΚΩΝ & ΚΛΑΣΣΙΚΩΝ ΑΡΧΑΙΟΤΗΤΩΝ /  
/// ΠΕΡΙΦΕΡΕΙΑ ΑΝΑΤΟΛΙΚΗΣ ΜΑΚΕΔΟΝΙΑΣ & ΘΡΑΚΗΣ ΠΕΡΙΦΕΡΕΙΑΚΗ ΕΝΟΤΗΤΑ ΚΑΒΑΛΑΣ ///

/// ΑΝΑΔΕΙΞΗ ΤΟΥ ΑΡΧΑΙΟΥ ΘΕΑΤΡΟΥ ΤΩΝ ΦΙΛΙΠΠΩΝ ///

/// ΚΛΙΜΑΚΑ 1:125 ///

ΑΝΑΔΟΧΟΙ: **ΙΩΑΝΝΗΣ ΒΑΣΙΛΕΙΑΔΗΣ** / ΑΡΧΙΤΕΚΤΟΝ ΑΝΑΣΤΑΣΗΣ //  
**ΓΕΩΡΓΙΟΣ ΣΑΠΙΡΙΔΗΣ** / ΠΟΛΙΤΙΚΟΣ ΜΗΧΑΝΙΚΟΣ ΑΝΑΣΤΑΣΗΣ//




ΑΠΟΚΑΤΑΣΤΑΣΗ ΤΟΥ ΚΟΙΛΟΥ ΤΟΥ ΑΡΧΑΙΟΥ ΘΕΑΤΡΟΥ ΦΙΛΙΠΠΩΝ  
**ΠΡΟΤΑΣΗ ΑΠΟΚΑΤΑΣΤΑΣΗΣ - ΚΑΤΟΨΗ**

ΕΠΙΣΤΗΜΟΝΙΚΟΙ: **ΓΕΩΡΓΙΟΣ ΚΑΡΑΔΕΔΟΣ** / ΑΡΧΙΤΕΚΤΟΝ - ΑΡΧΑΙΟΛΟΓΟΣ, ΚΑΘΗΓΗΤΗΣ ΑΠΘ //  
ΣΥΜΒΟΥΛΟΙ: **ΧΑΪΔΩ ΚΟΥΚΟΥΛΗ - ΧΡΥΣΑΝΘΑΚΗ** / ΑΡΧΑΙΟΛΟΓΟΣ, ΕΠΙΤΜΗ ΠΡΟΪΣΤΑΜΕΝΗ ΙΗ' ΕΦΚΑ //







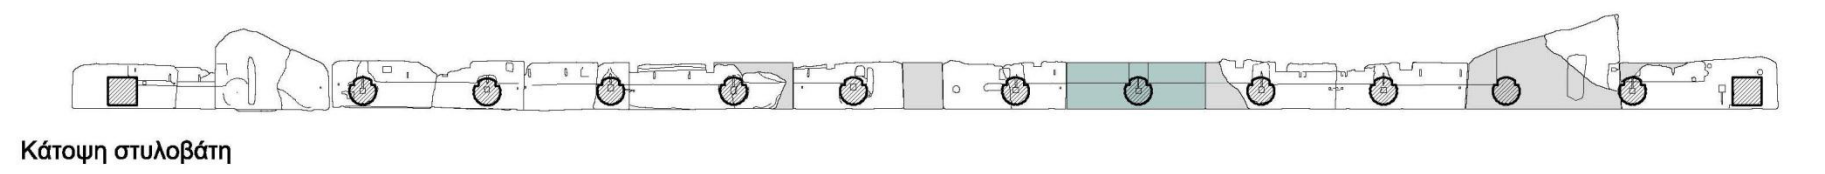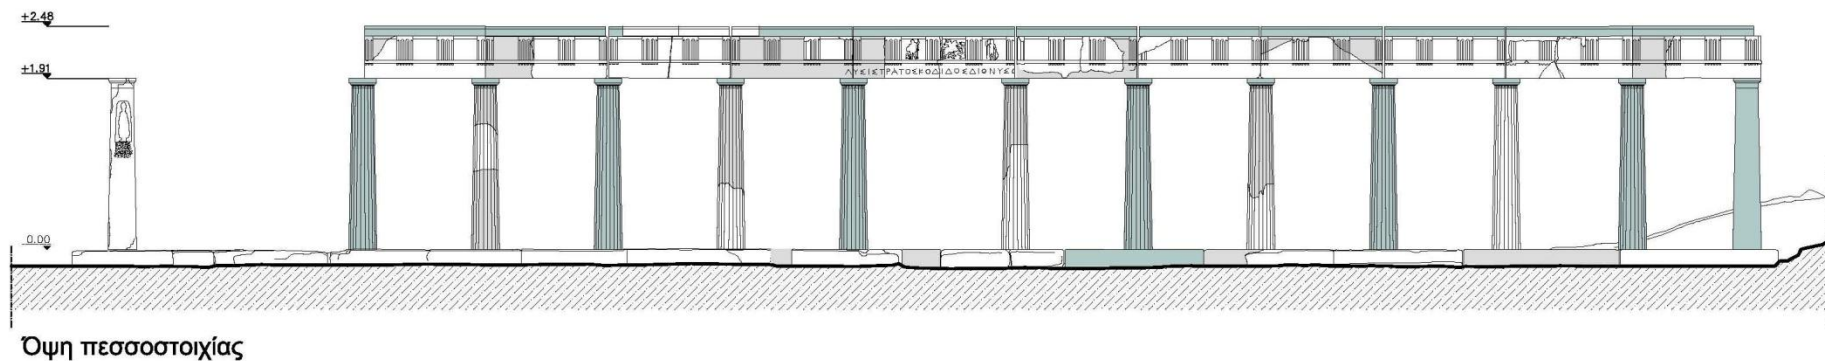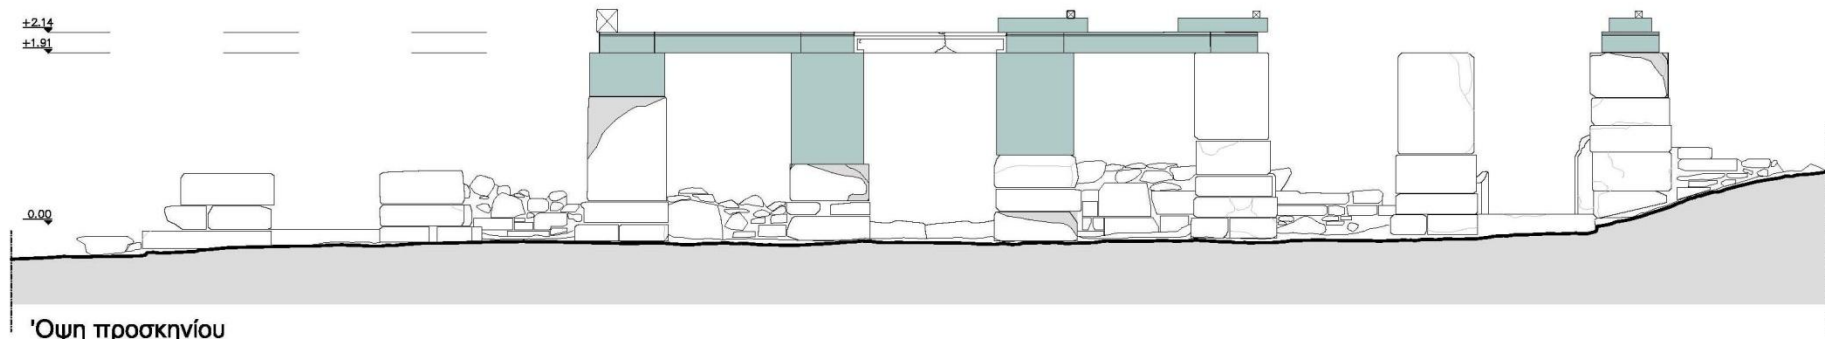

□	ΑΥΘΕΝΤΙΚΟ ΥΛΙΚΟ	■	ΣΥΜΠΛΗΡΩΣΗ	■	ΝΕΟ ΜΕΛΟΣ
---	-----------------	---	------------	---	-----------

ΣΧΕΔΙΑ ΠΡΟΤΑΣΗΣ







